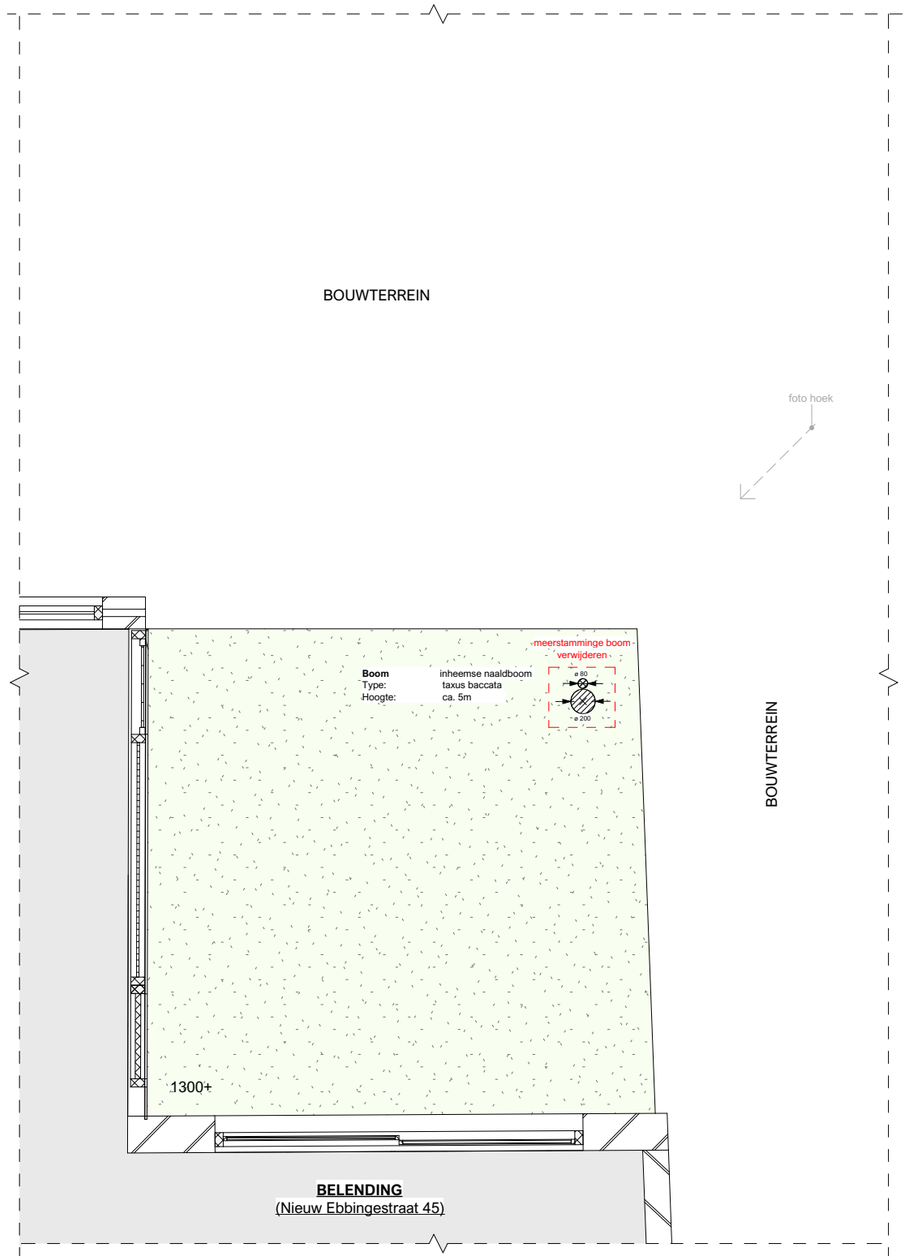




FOTO : STAM & BLAD



FOTO : STAM & BLAD



FOTO : OVERZICHT TUIN



FOTO : OVERZICHT VOLLEDIGE BOOM

TOELICHTING

De opdrachtgever verzoekt om het verwijderen van de boom in de tuin van Nieuw Ebbingestraat 45 te Groningen. De boom moet worden gekapt in verband met het nieuwe bouwplan op deze locatie. Binnen dit plan wordt een nieuwe binnentuin gerealiseerd, waarin meerdere nieuwe bomen worden aangeplant. Het verwijderen van de bestaande boom is noodzakelijk om de herinrichting van het terrein mogelijk te maken en ruimte te creëren voor de toekomstige groenstructuur (zie blad D-02).

Project **250805**
NIEUW EBBINGESTRAAT 45

Opdrachtgever CIP-A
Boterdiep 54, 9712 LR
Groningen

Schaal 1 : 50
Formaat A3
Tekenaar S.N.
Datum 20-03-26

Gewijzigd