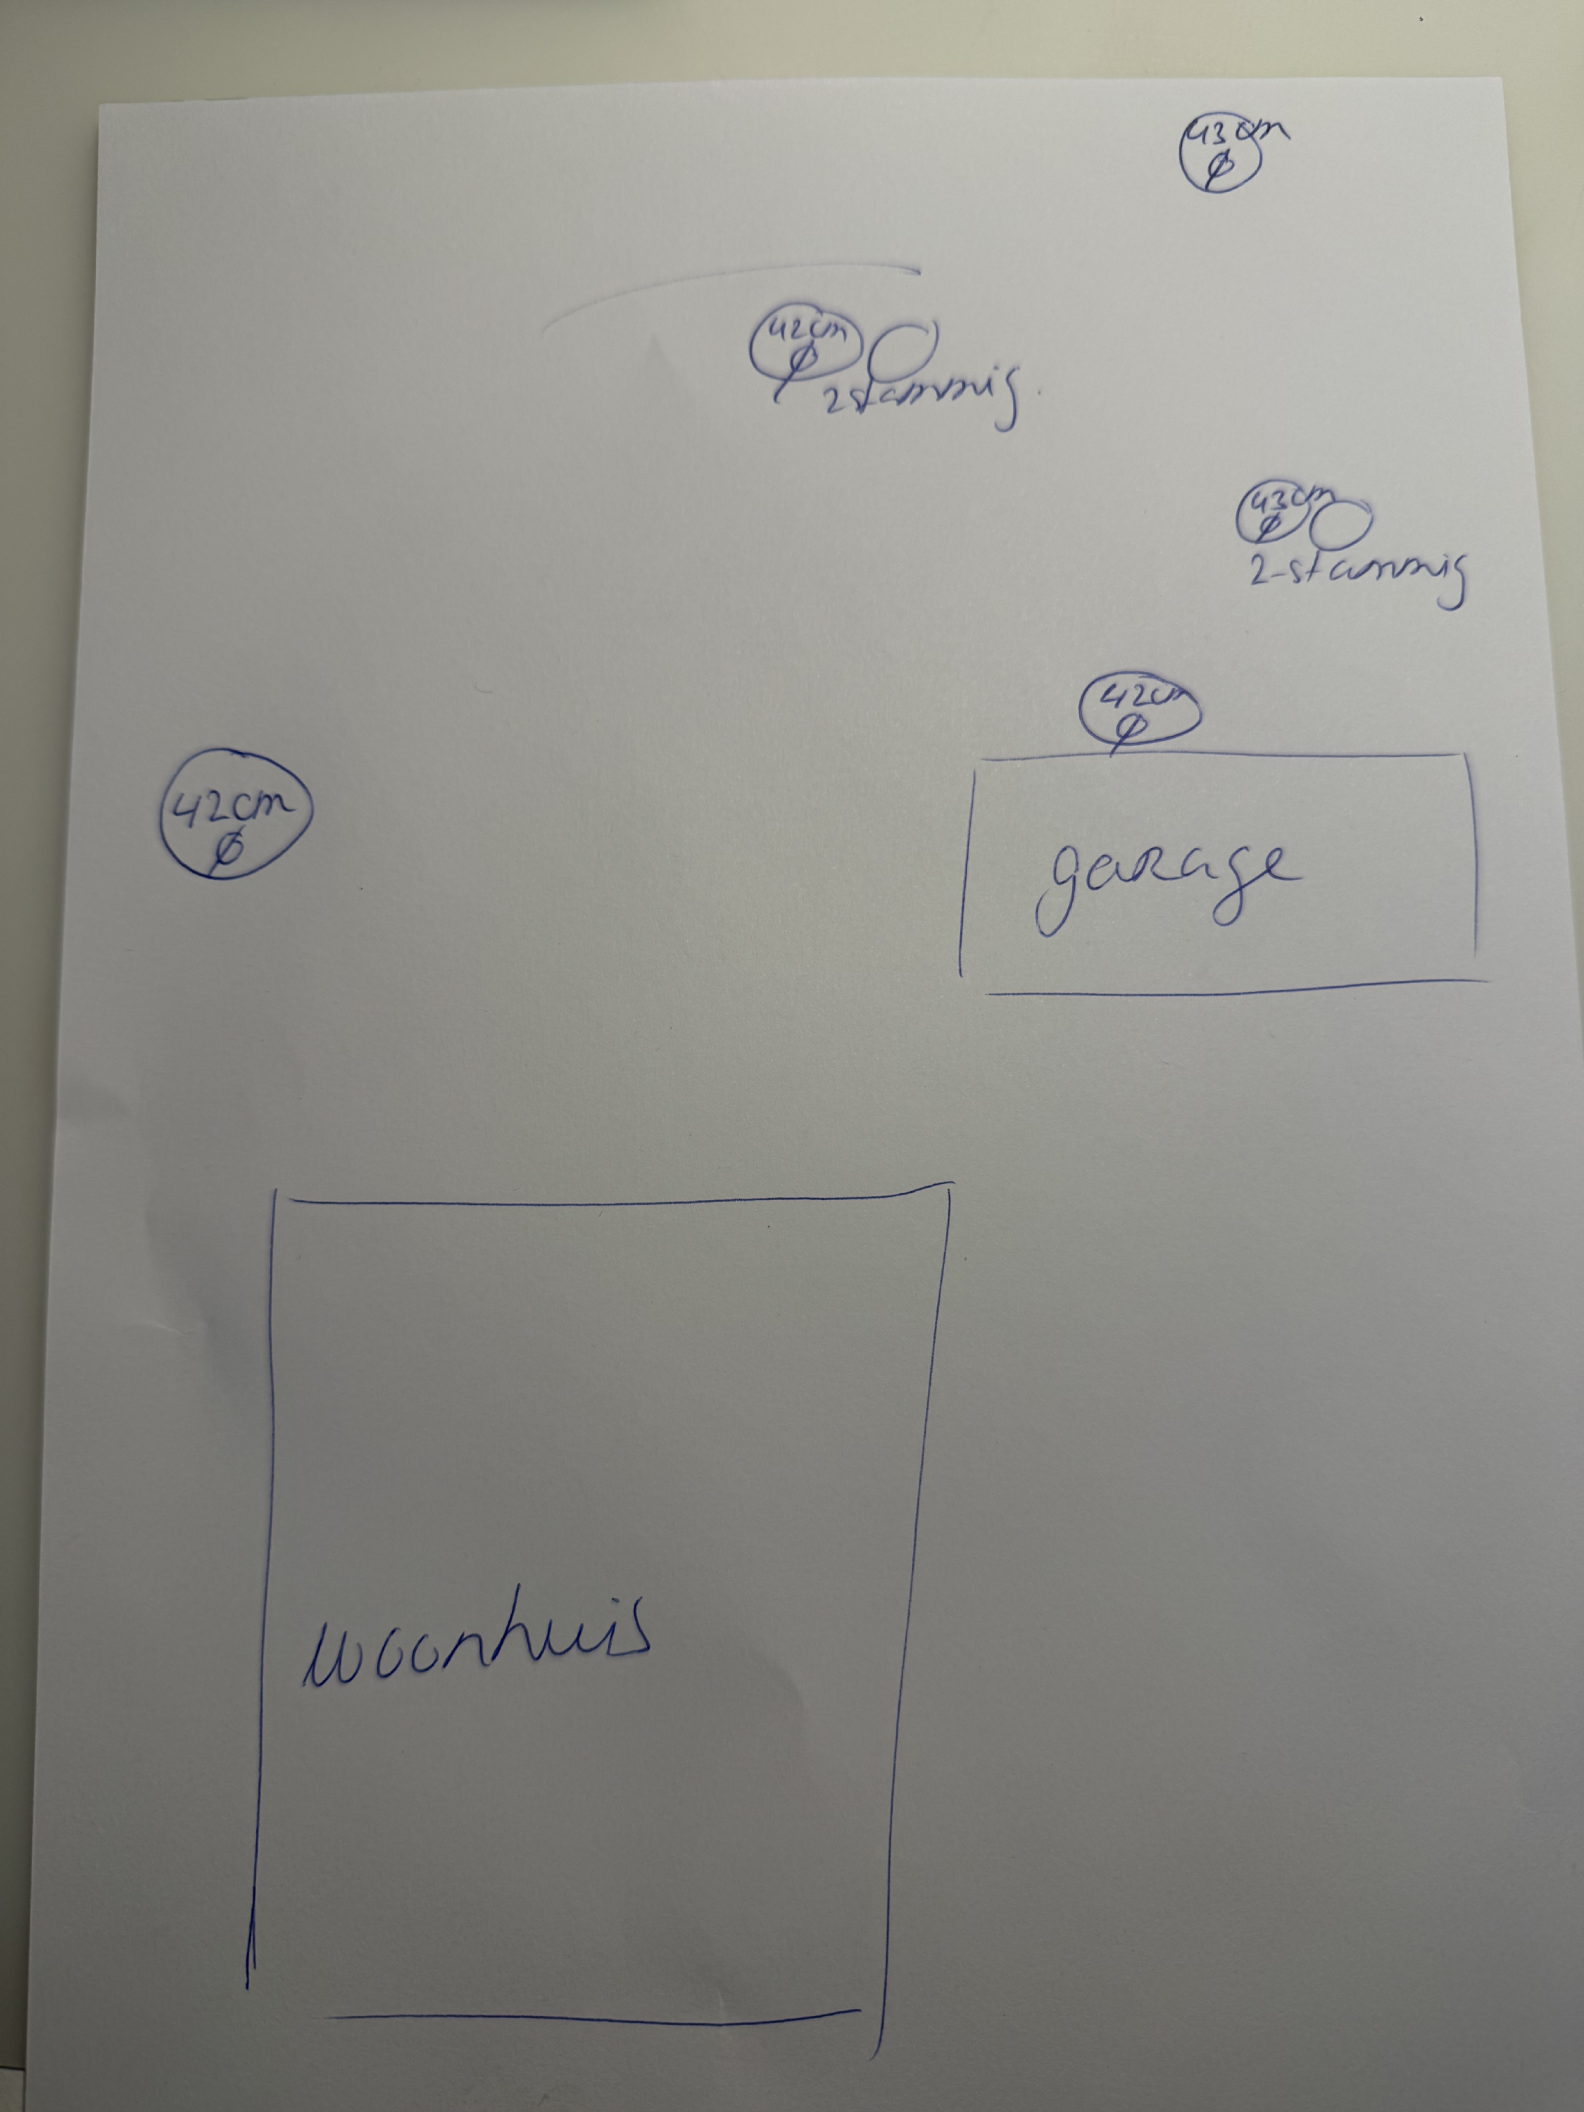

43cm Ø
42cm Ø
2-stammig
43cm Ø
2-stammig
42cm Ø
42cm Ø
garage
woonhuis