
3x berkenboom kappen : 2, 3

3x herbeplanting 4, 5, 6

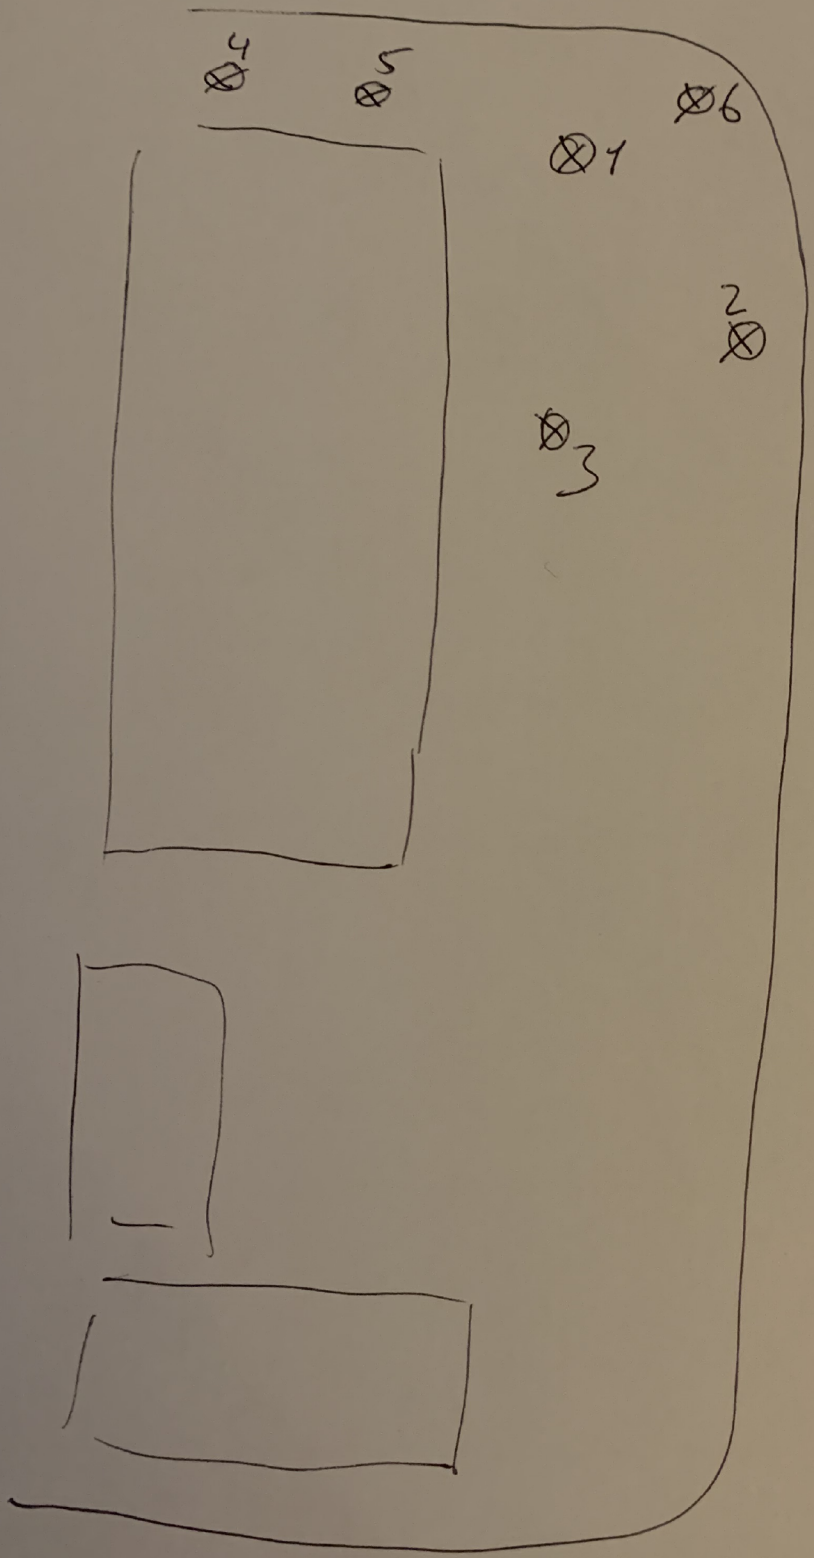

1 = berkenboom-kap
Ø 75 cm.

2 = berkenboom-kap
Ø 85 cm

3 = berkenboom-kap
Ø 85 cm

4 = leiboom - nieuw

5 = leiboom - nieuw

6 = appelboom - nieuw