
Kadastrale kaart van Veenweg 10b, 9728NL Groningen

Referentie: 6899eef027aa2d9dce75c656

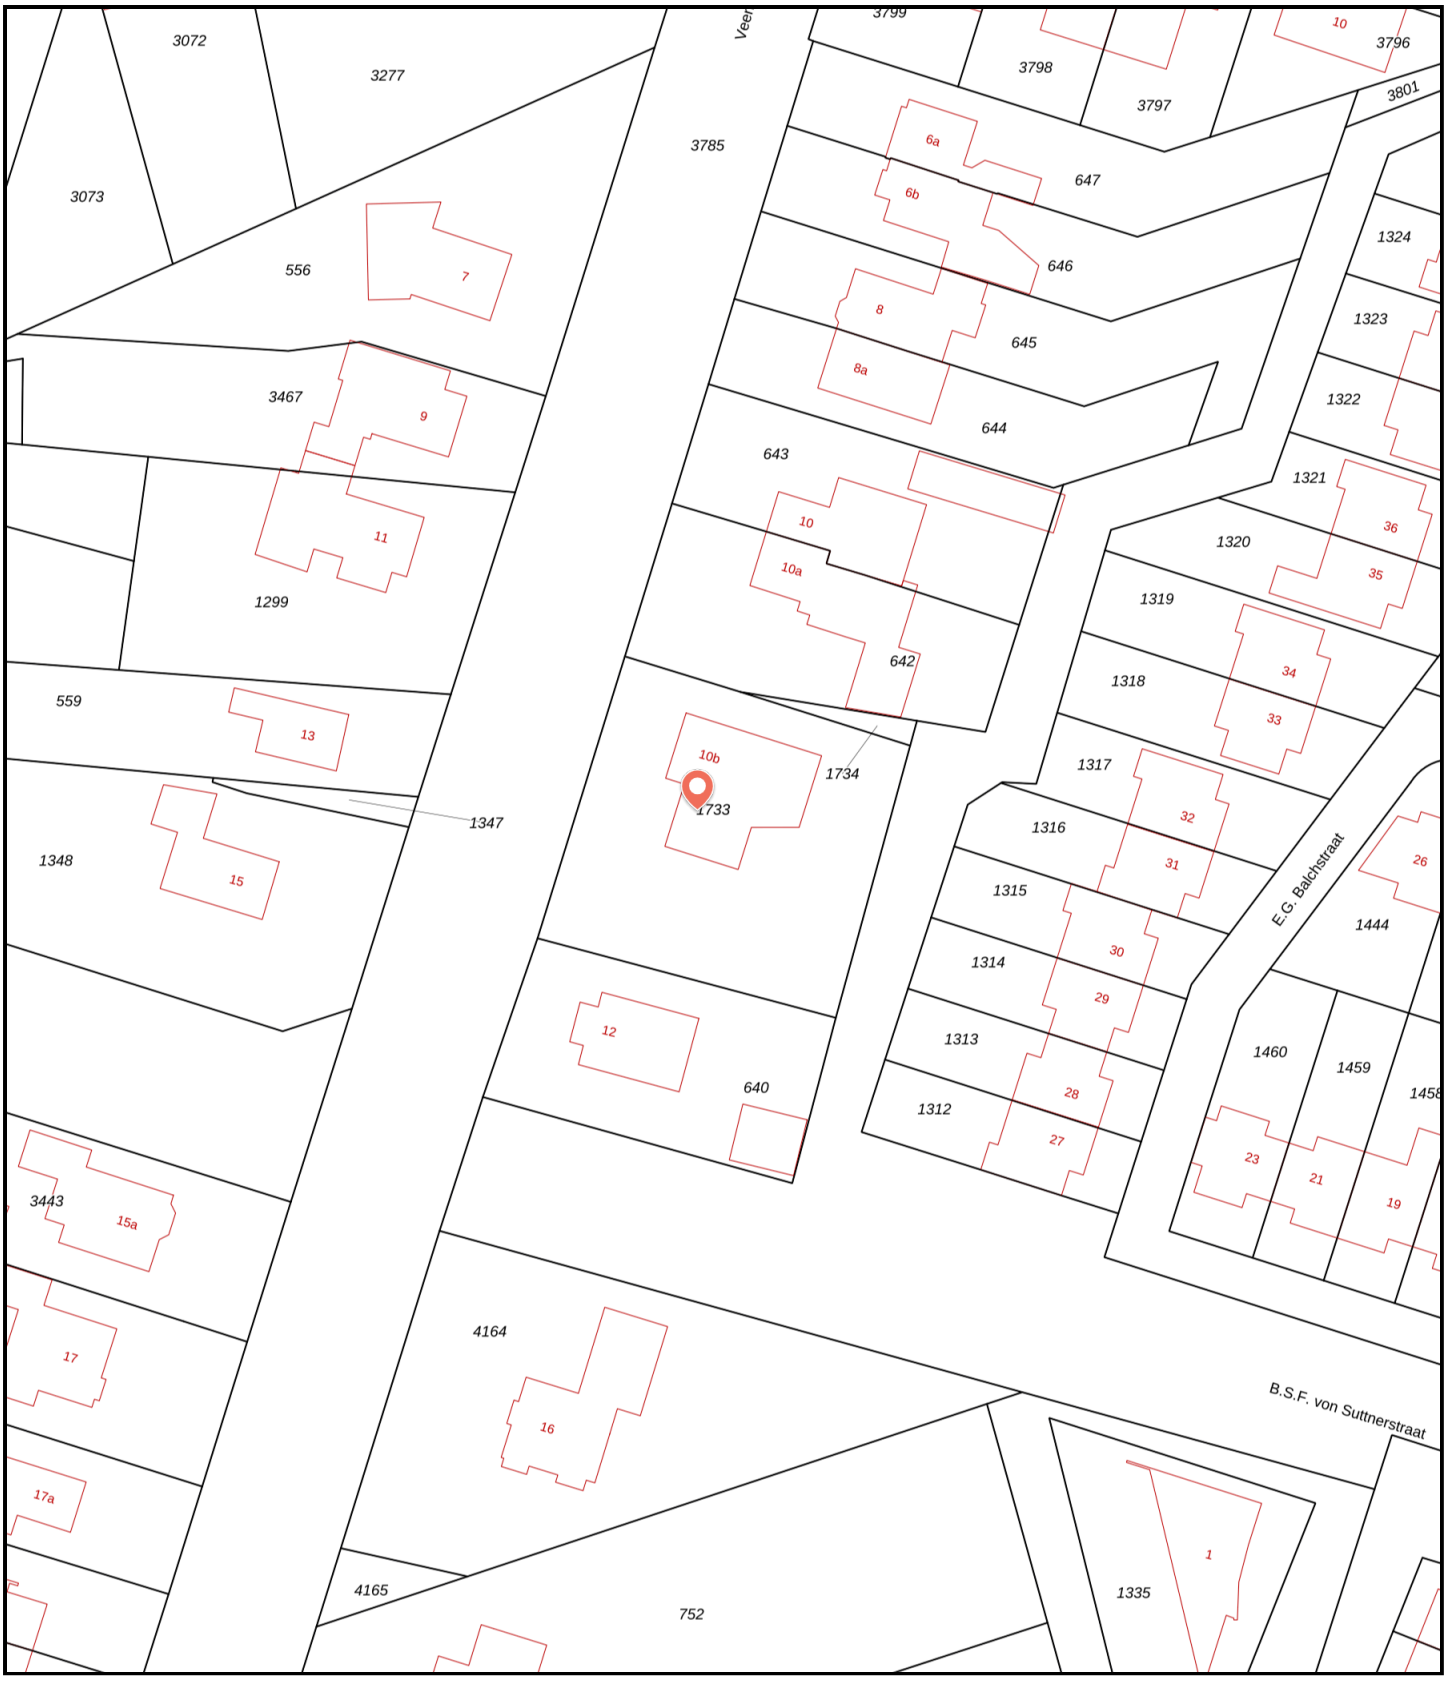

0 25 m 50 m

1733	Perceelnummer	Kadstrale gemeente:	Helpman
10b	Huisnummer	Gemeentecode:	HMN02
	Vastgestelde kadastrale grens	Sectie:	O
	Voorlopige kadastrale grens	Perceelnummer:	1733
	Administratieve kadastrale grens	Perceelgrootte (m2):	1111
	Bebouwing		

Deze kaart is noordgericht. Aan deze kaart kunnen geen betrouwbare maten worden ontleend. Adresgegevens zijn niet afkomstig van het Kadaster maar automatisch gekoppeld. Kadastrale gegevens worden door het Kadaster beschikbaar gesteld onder de "Geo Gedeeld licentie". De dienst voor het Kadaster en de openbare registers behoudt zich de intellectuele eigendomsrechten voor, waaronder het auteursrecht en het databankenrecht. **Dit document is gegenereerd op 18-08-2025 om 09:19.**